

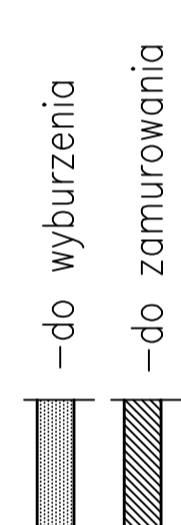



RZUT I-GO PIĘTRA
SKALA 1:50

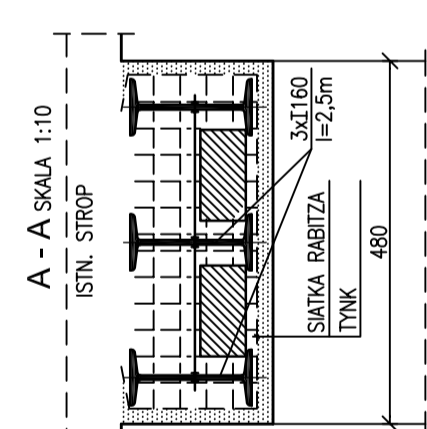

B-B
FRAGMENT STROPU PODWIESZONEGO
NA RUSZCIE STALOWYM DO WYS. 2,8m
skala 1:20


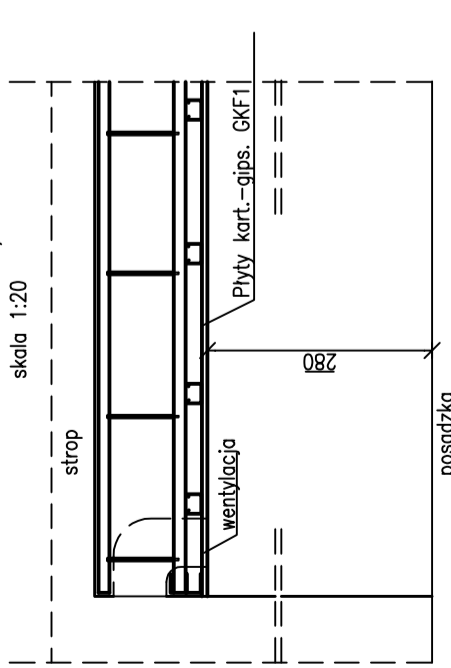


INWESTOR:	GALERIA BIELSKA BWA BIELSKO-BIAŁA ul. 3 MAJA 11
TEMAT:	ZMIANA SPOSOBU UŻYTK. POM. MAG. W BWA Nr rys. 2 W BUD PRZY ul.3 MAJA 7
BRANŻA:	BUDOWLANA
RYSUNEK:	RZUT I-GO PIĘTRA
OPRACOWANIE:	mgr inż. Grażyna Nalepa
SPRAWDZAJĄCY:	mgr inż. Ełżbieta Kralczyńska
Data	11.2009
Podpis	

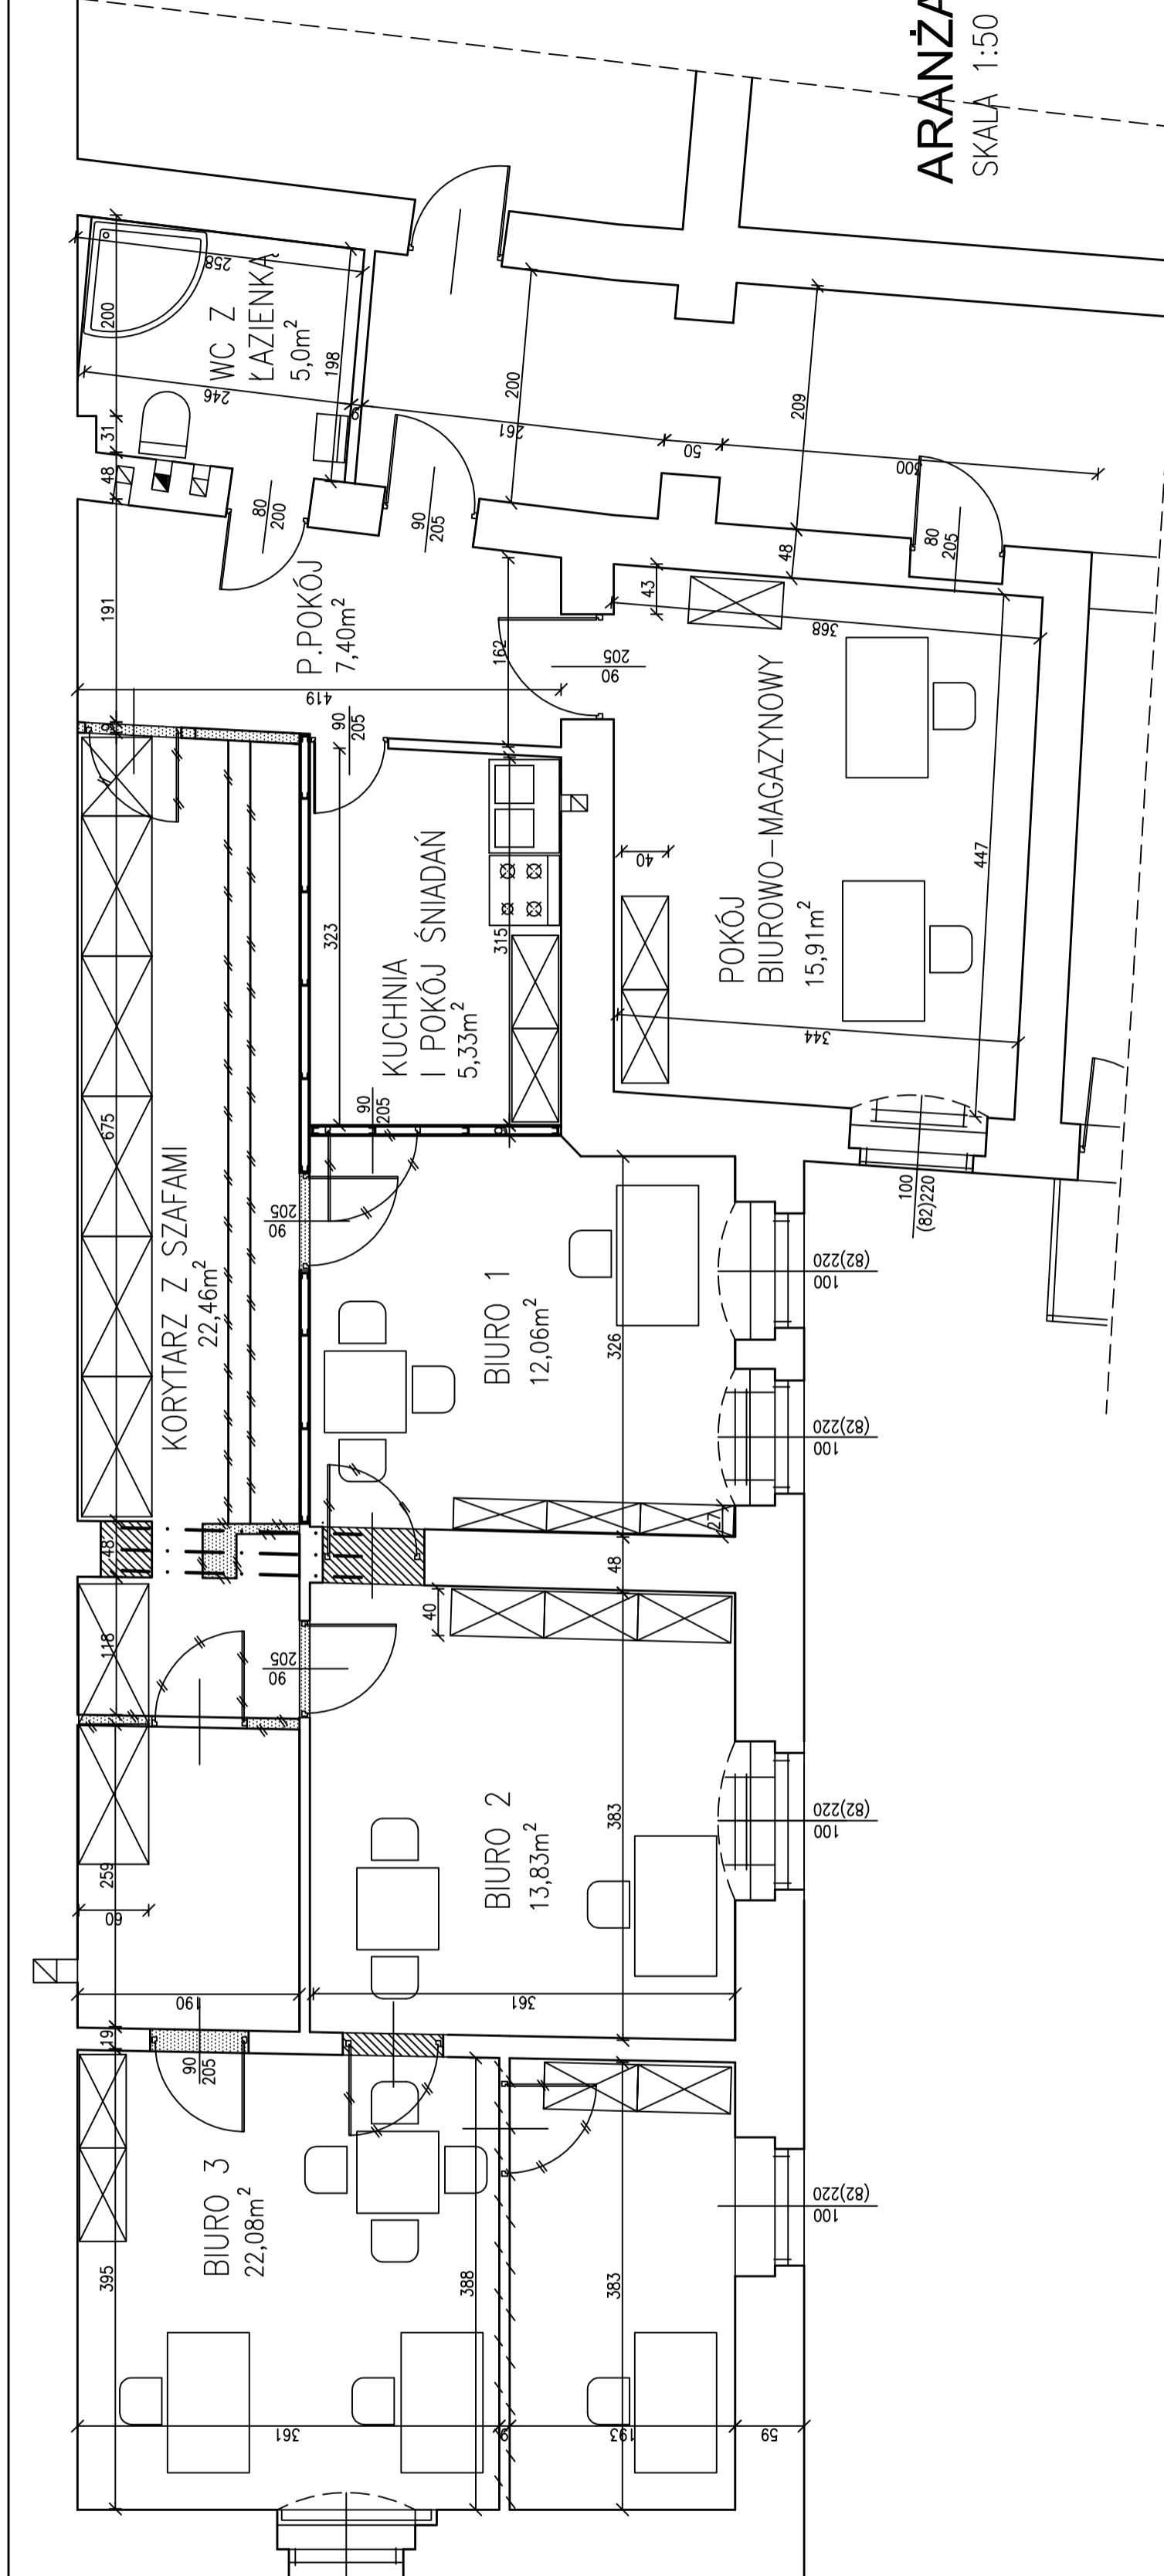

ARANŻACJA

SKALA 1:50

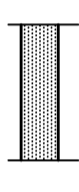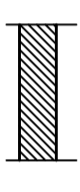-  --do wyburzenia
-  --do zamurowania

INWESTOR:	GALERIA BIELSKA BWA BIELSKO-BIAŁA ul. 3 MAJA 11
TEMAT: ZMIANA SPOSOBU UŻYTK. POM. MAG. W BWA	Nr rys. 3
BRANŻA:	BUDOWLANA
RYSUNEK:	ARANŻACJA
OPRACOWANIE:	mgr inż. Grażyna Nalepa
SPRAWDZAJĄCY:	mgr inż. Ełżbieta Kralczyńska
Data:	11.2009
Podpis:	